

FPO FD 01 Flachdach auf Betondecke - WD

**Büsscher
Hoffmann**

Dach- und Abdichtungssysteme

Detail GU - Gullyeinbindung

Büsscher & Hoffmann GmbH

Dach- und Abdichtungssysteme

A-4470 Enns (Zentrale)


Fabrikstraße 2

Tel: +43 (7223) 823 23-0

Fax: +43 (7223) 823 23-42

E-Mail: office@bueho.at

Web: www.bueho.com

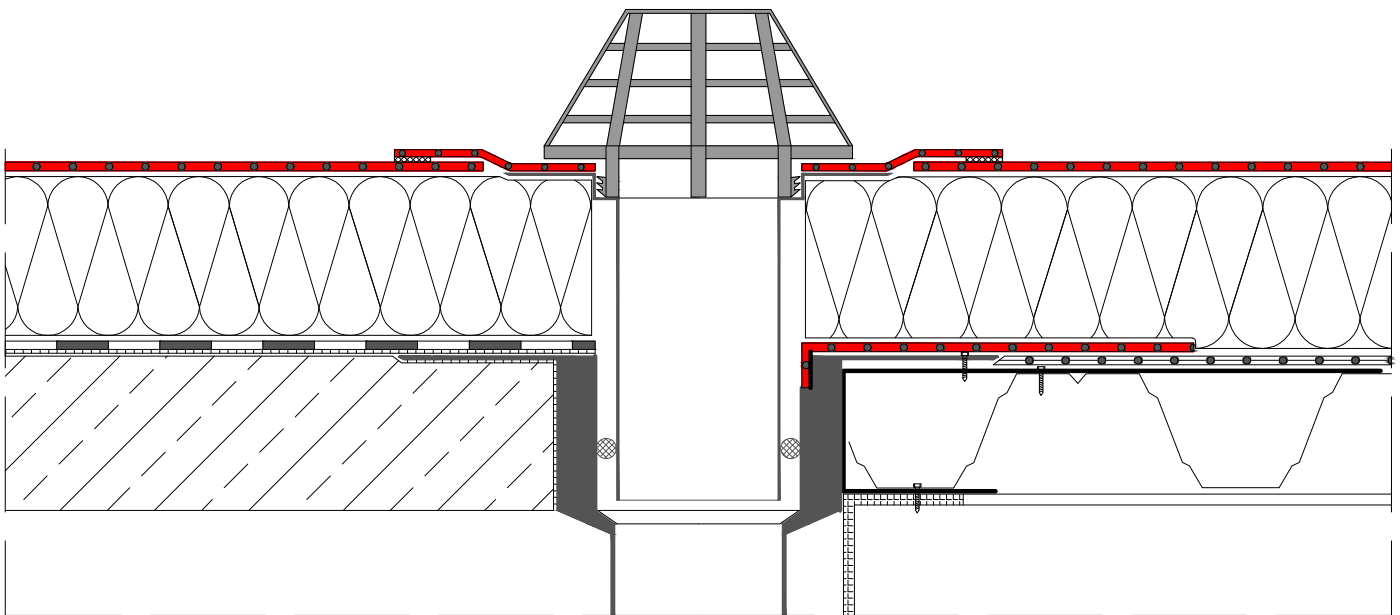

Stand 2021-12

Detail GU - Gullyeinbindung

Die vorliegende Detailausführung ist aufgrund des aktuellen Wissens- und Erfahrungsstandes auf Basis der derzeit in Österreich gültigen Normen und Richtlinien nach bestem Wissen erstellt worden. Die Tauglichkeit für die jeweilige Objektausführung ist durch den jeweiligen Fachplaner und Verarbeiter zu überprüfen. Technische Änderungen sind im Einzelfall vorbehalten.